


Ситуационная карта - схема расположения объекта аэропорт Шереметьево
 проект технической документации «Противообледенительные жидкости (ПОЖ)»
 с нанесение нормируемых территорий и расчетных точек

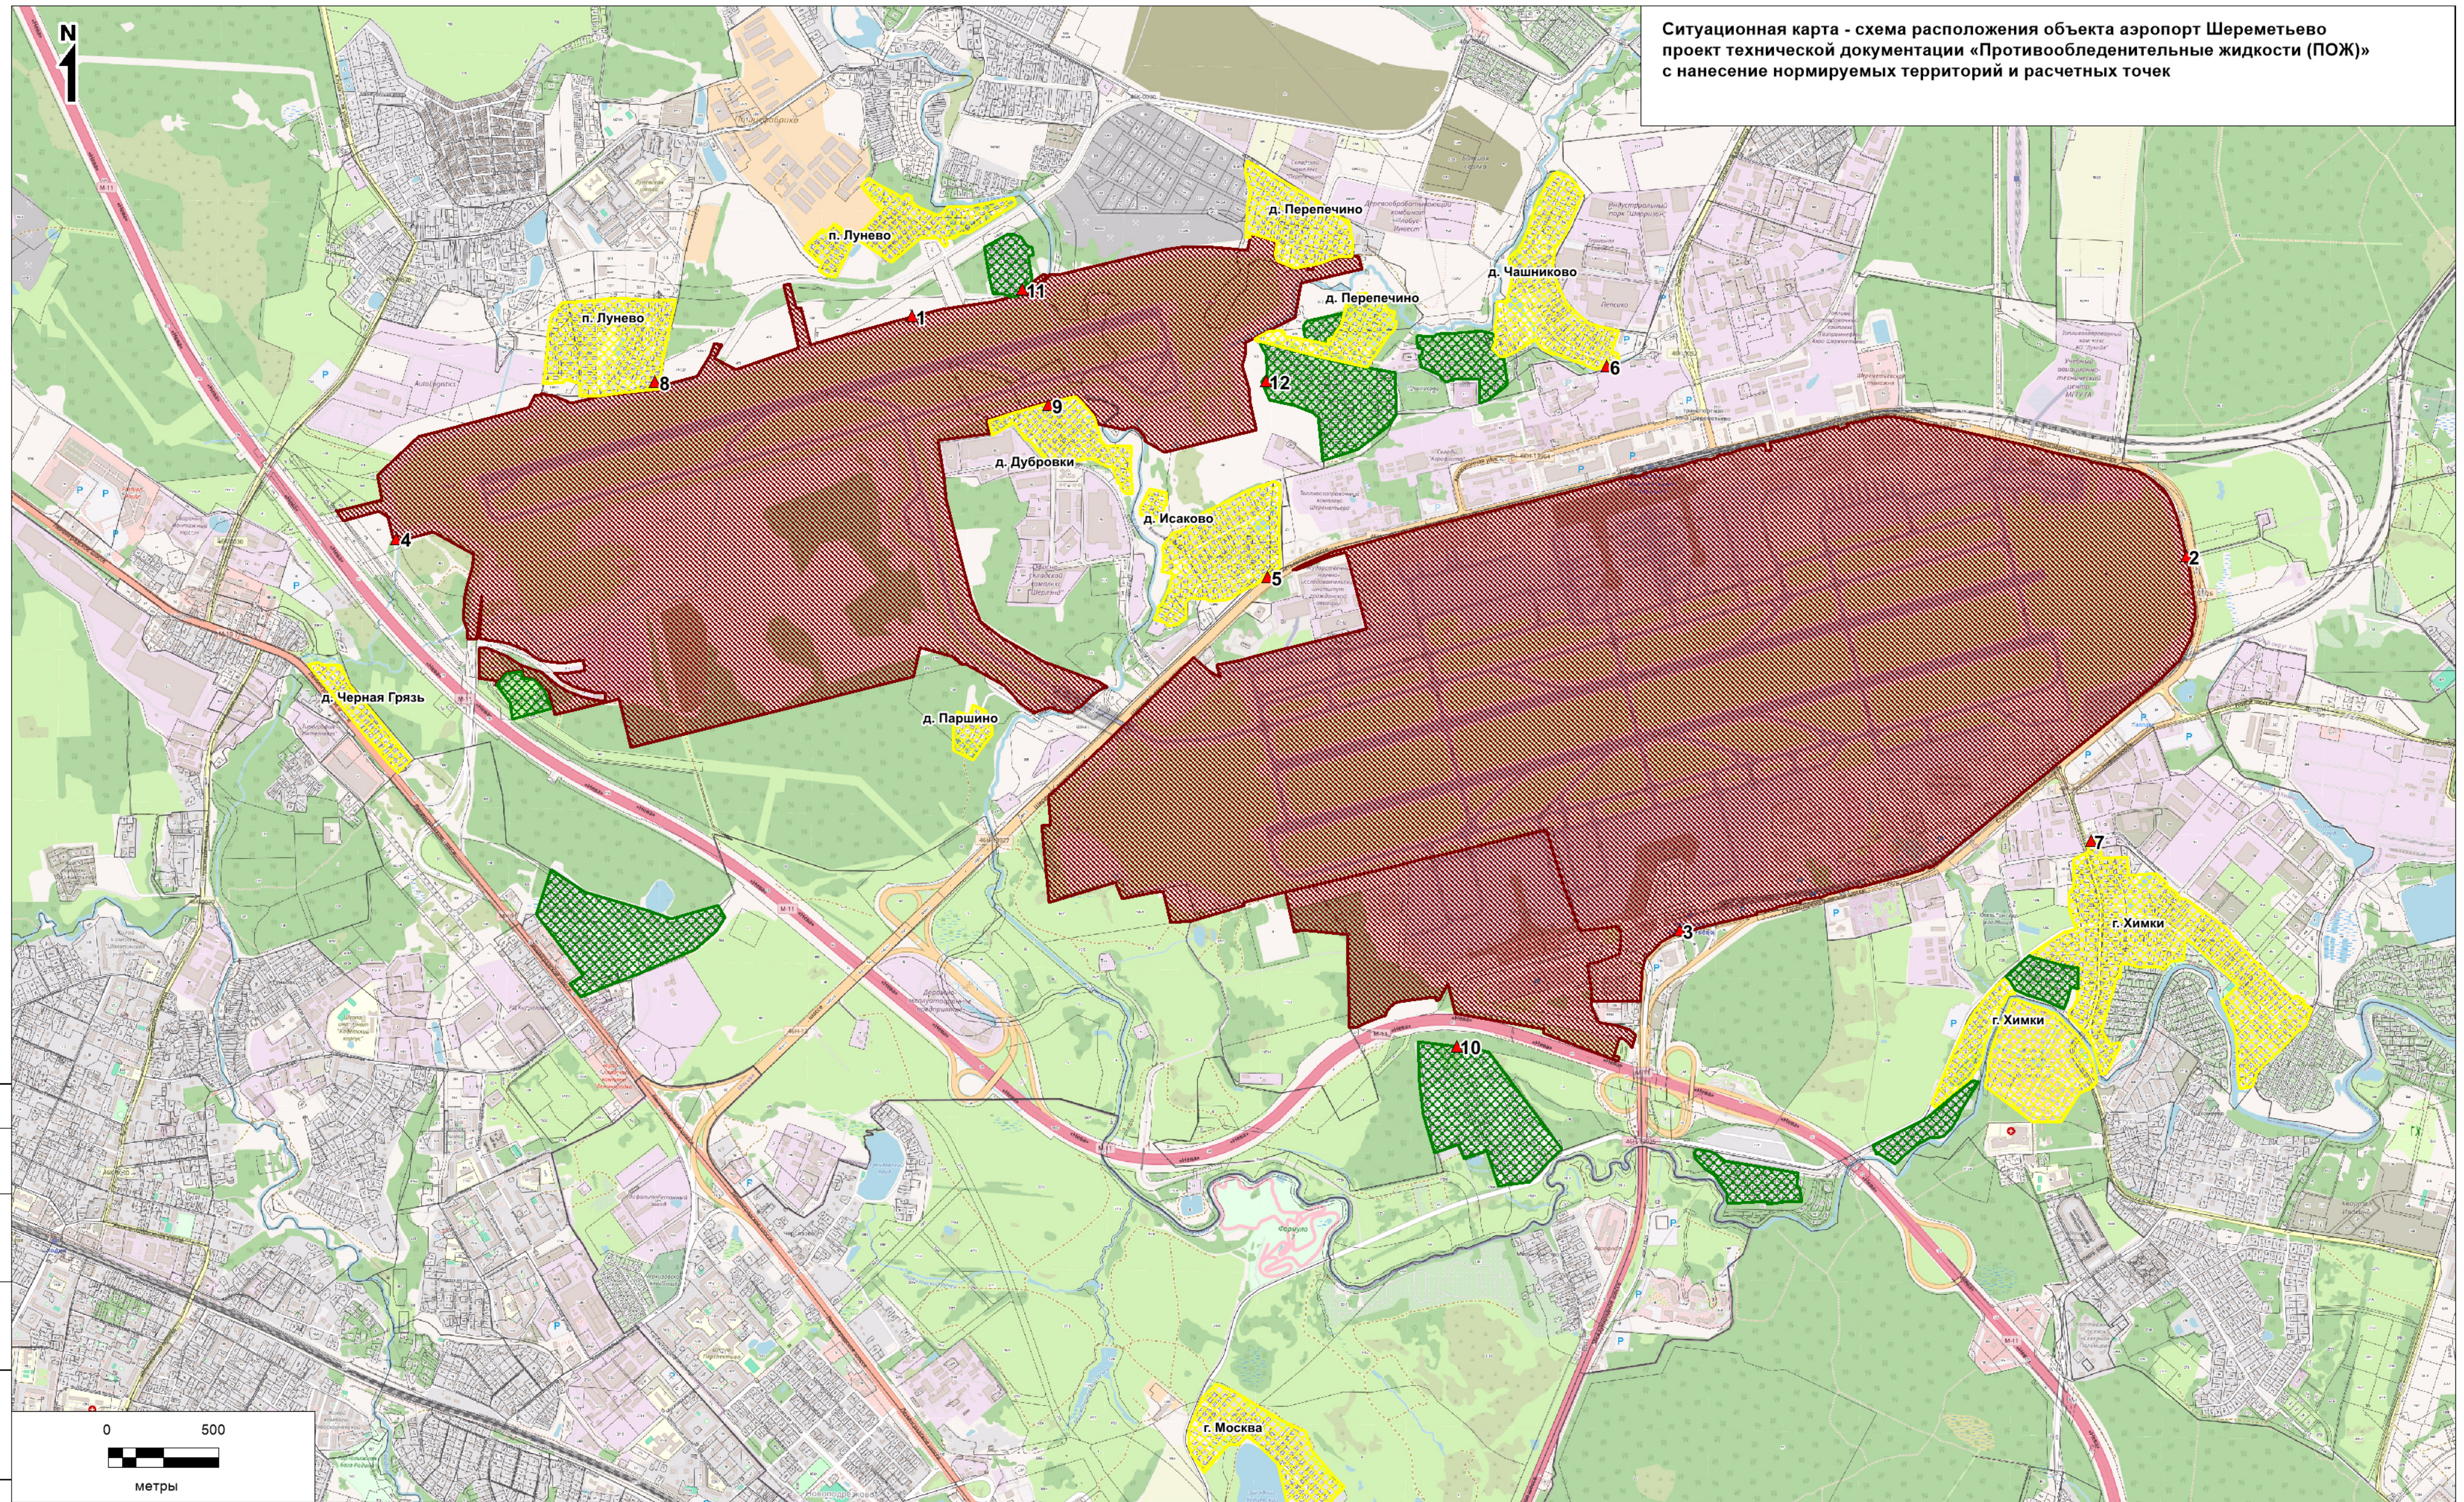


Согласовано

Взам. инв. №

Подп. и дата

Инв. № подл.

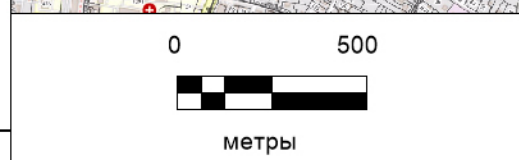

Условные обозначения

- Контур границы аэропорт Шереметьево
- Ближайшая жилая застройка
- Садовые участки
- Расчетные точки

											Заказчик - ООО "Меркурий"		
Проект технической документации «Противообледенительные жидкости (ПОЖ)»													
Изм.	Кол.уч.	Лист	№док.	Подп.	Дата	Ситуационная карта - схема					Стадия	Лист	Листов
Исполнитель	Мошкин Ю.С.												
Проверил	Кизев Э.М.												
Утвердил	Кизев Э.М.												
М 1:20 000											ООО КСЭП "Геоэкология консалтинг"		