


Карта - схема расположения склада хранения
 противообледенительной жидкости с нанесением
 источников шума

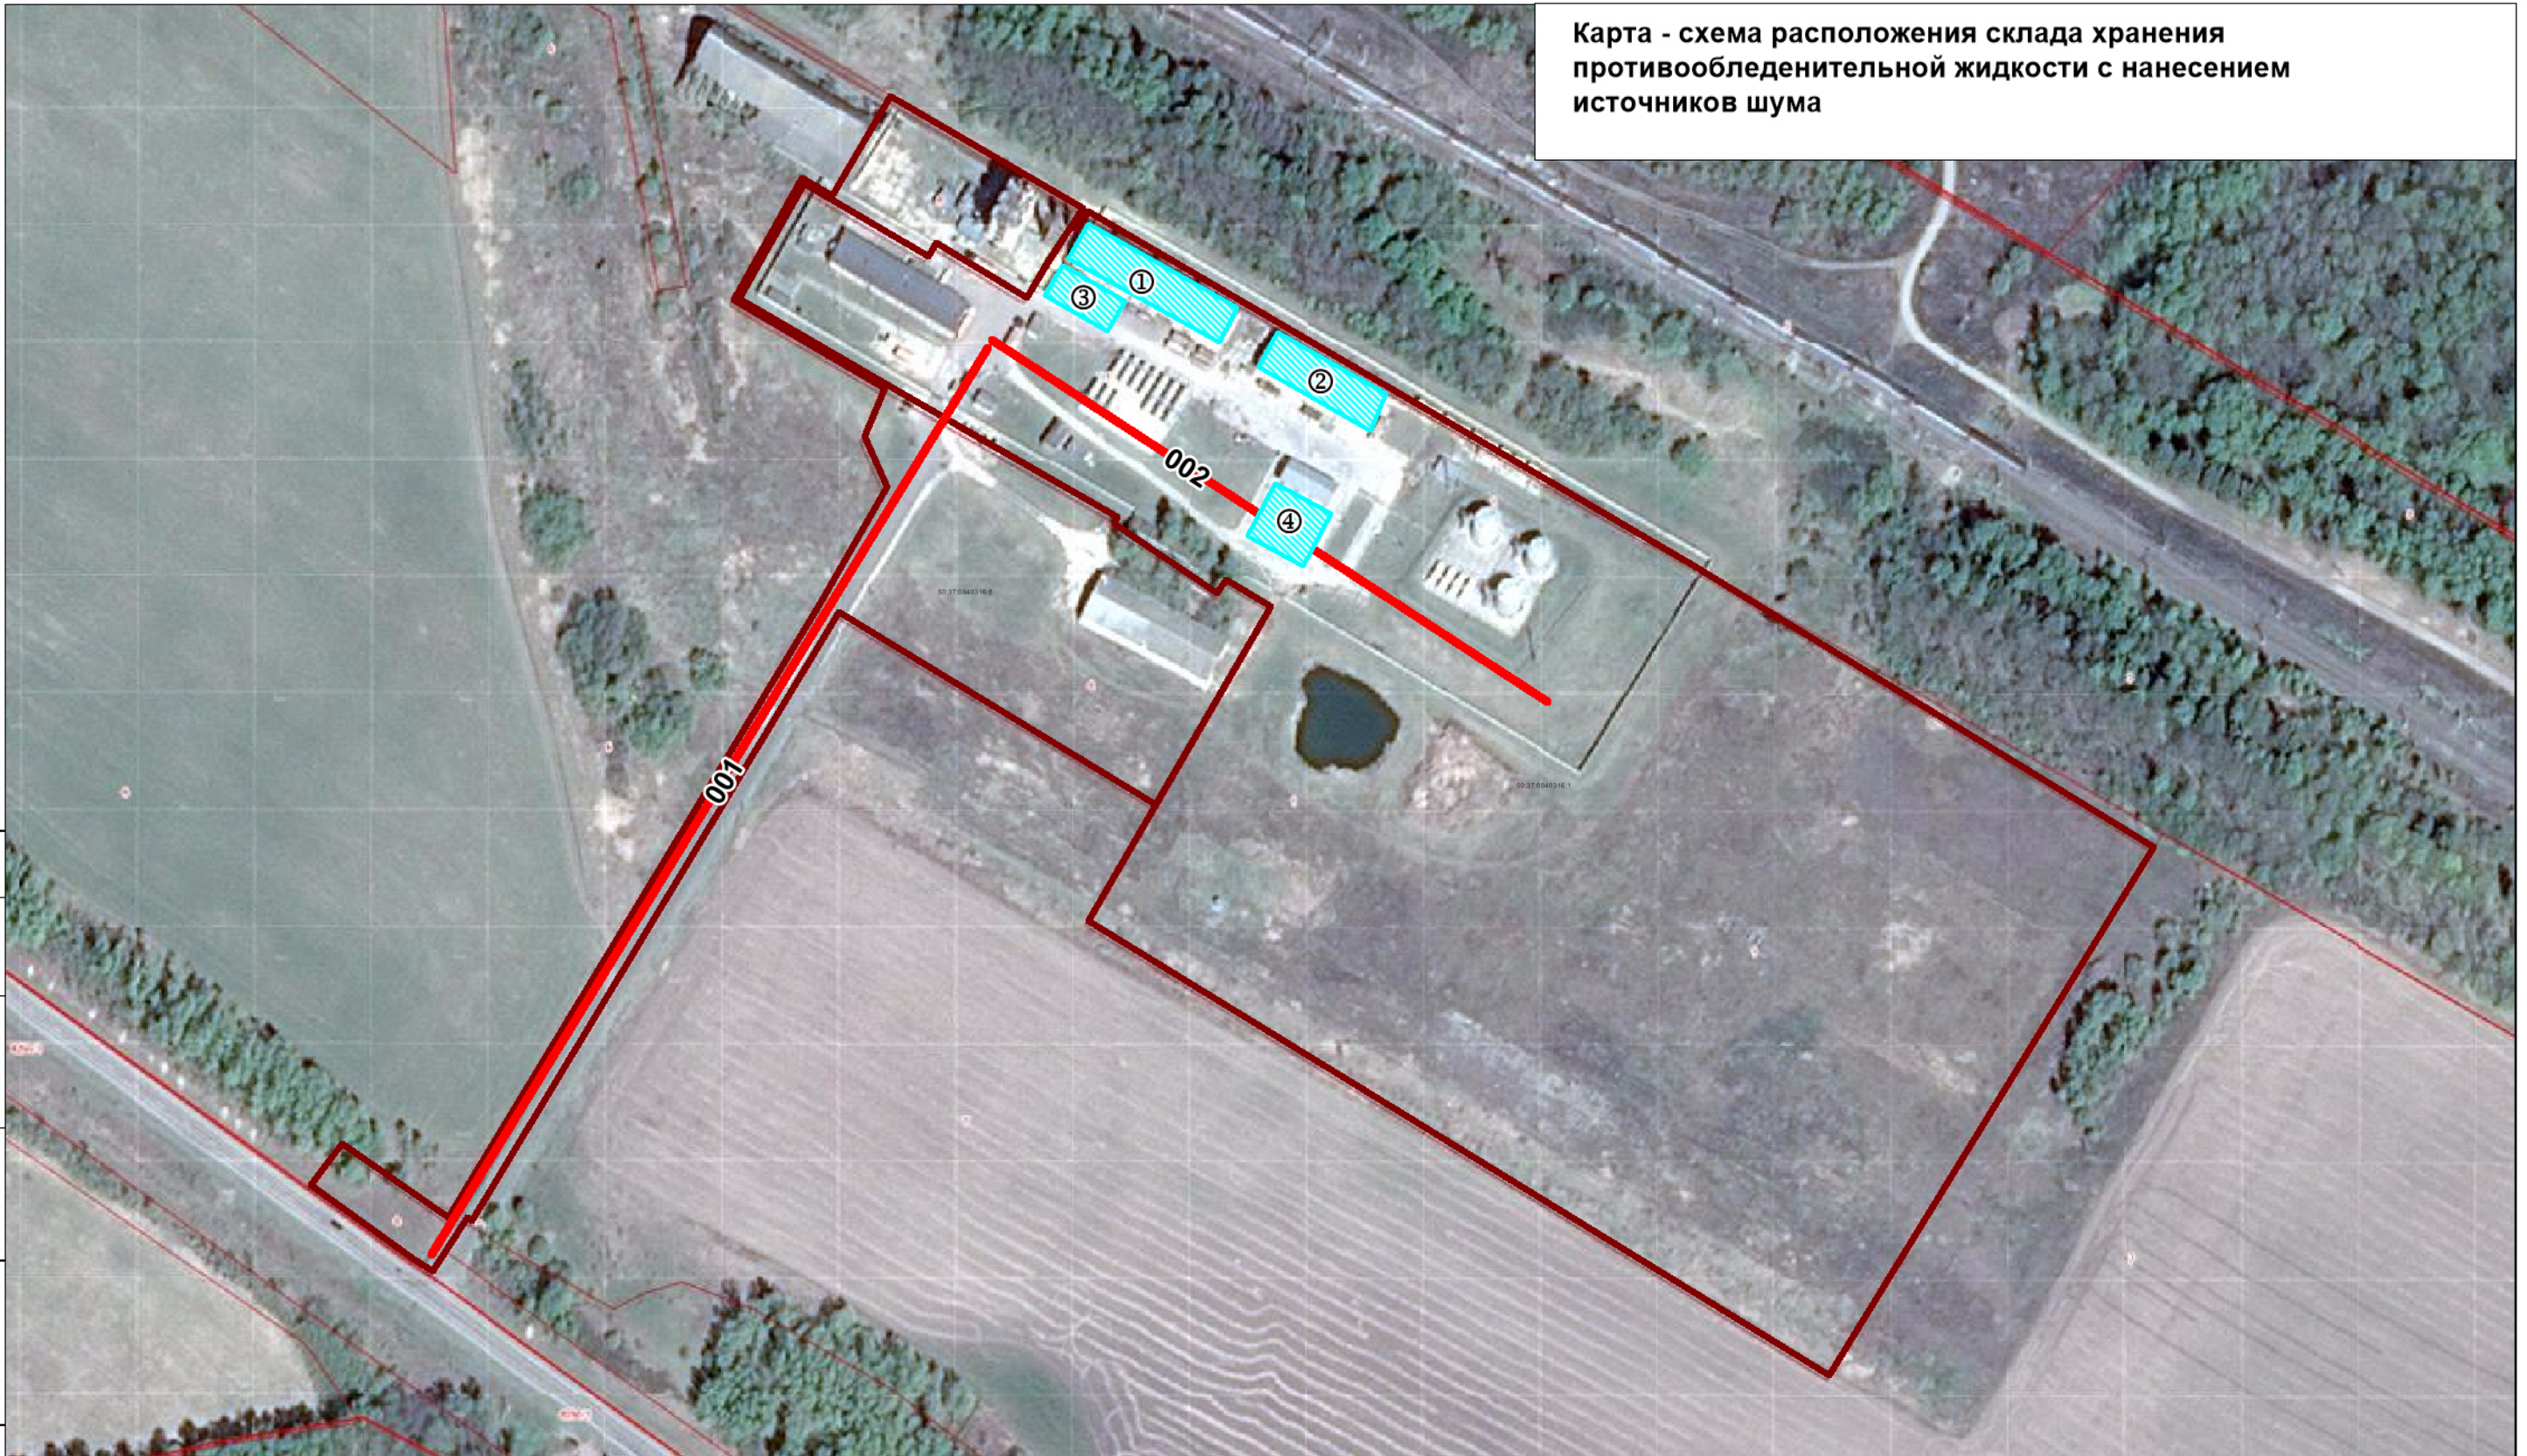

Согласовано

Взам. инв. №
 Подп. и дата
 Инв. № подл.

Условные обозначения

- Земельные участки склада хранения противообледенительной жидкости
- Линейные источники шума

Экспликация объектов

№	Наименование
1-2	Закрытый склад хранения противообледенительной жидкости
3-4	Открытая площадка хранения противообледенительной жидкости

						Заказчик - ООО "Меркурий"				
						Проект технической документации «Противообледенительные жидкости (ПОЖ)»				
Изм.	Кол.уч.	Лист	№ док.	Подп.	Дата	Ситуационная карта - схема		Стадия	Лист	Листов
Разработал		Денисова Т.Н.								
Исполнитель		Мошкин Ю.С.								
Проверил		Кизеев Э.М.								
Утвердил		Кизеев Э.М.								
						М 1:10 000		ООО КСЭП "Геоэкология консалтинг"		