


Ситуационная карта - схема расположения склада хранения
 противообледенительной жидкости с нанесение нормируемых территорий
 и расчетных точек

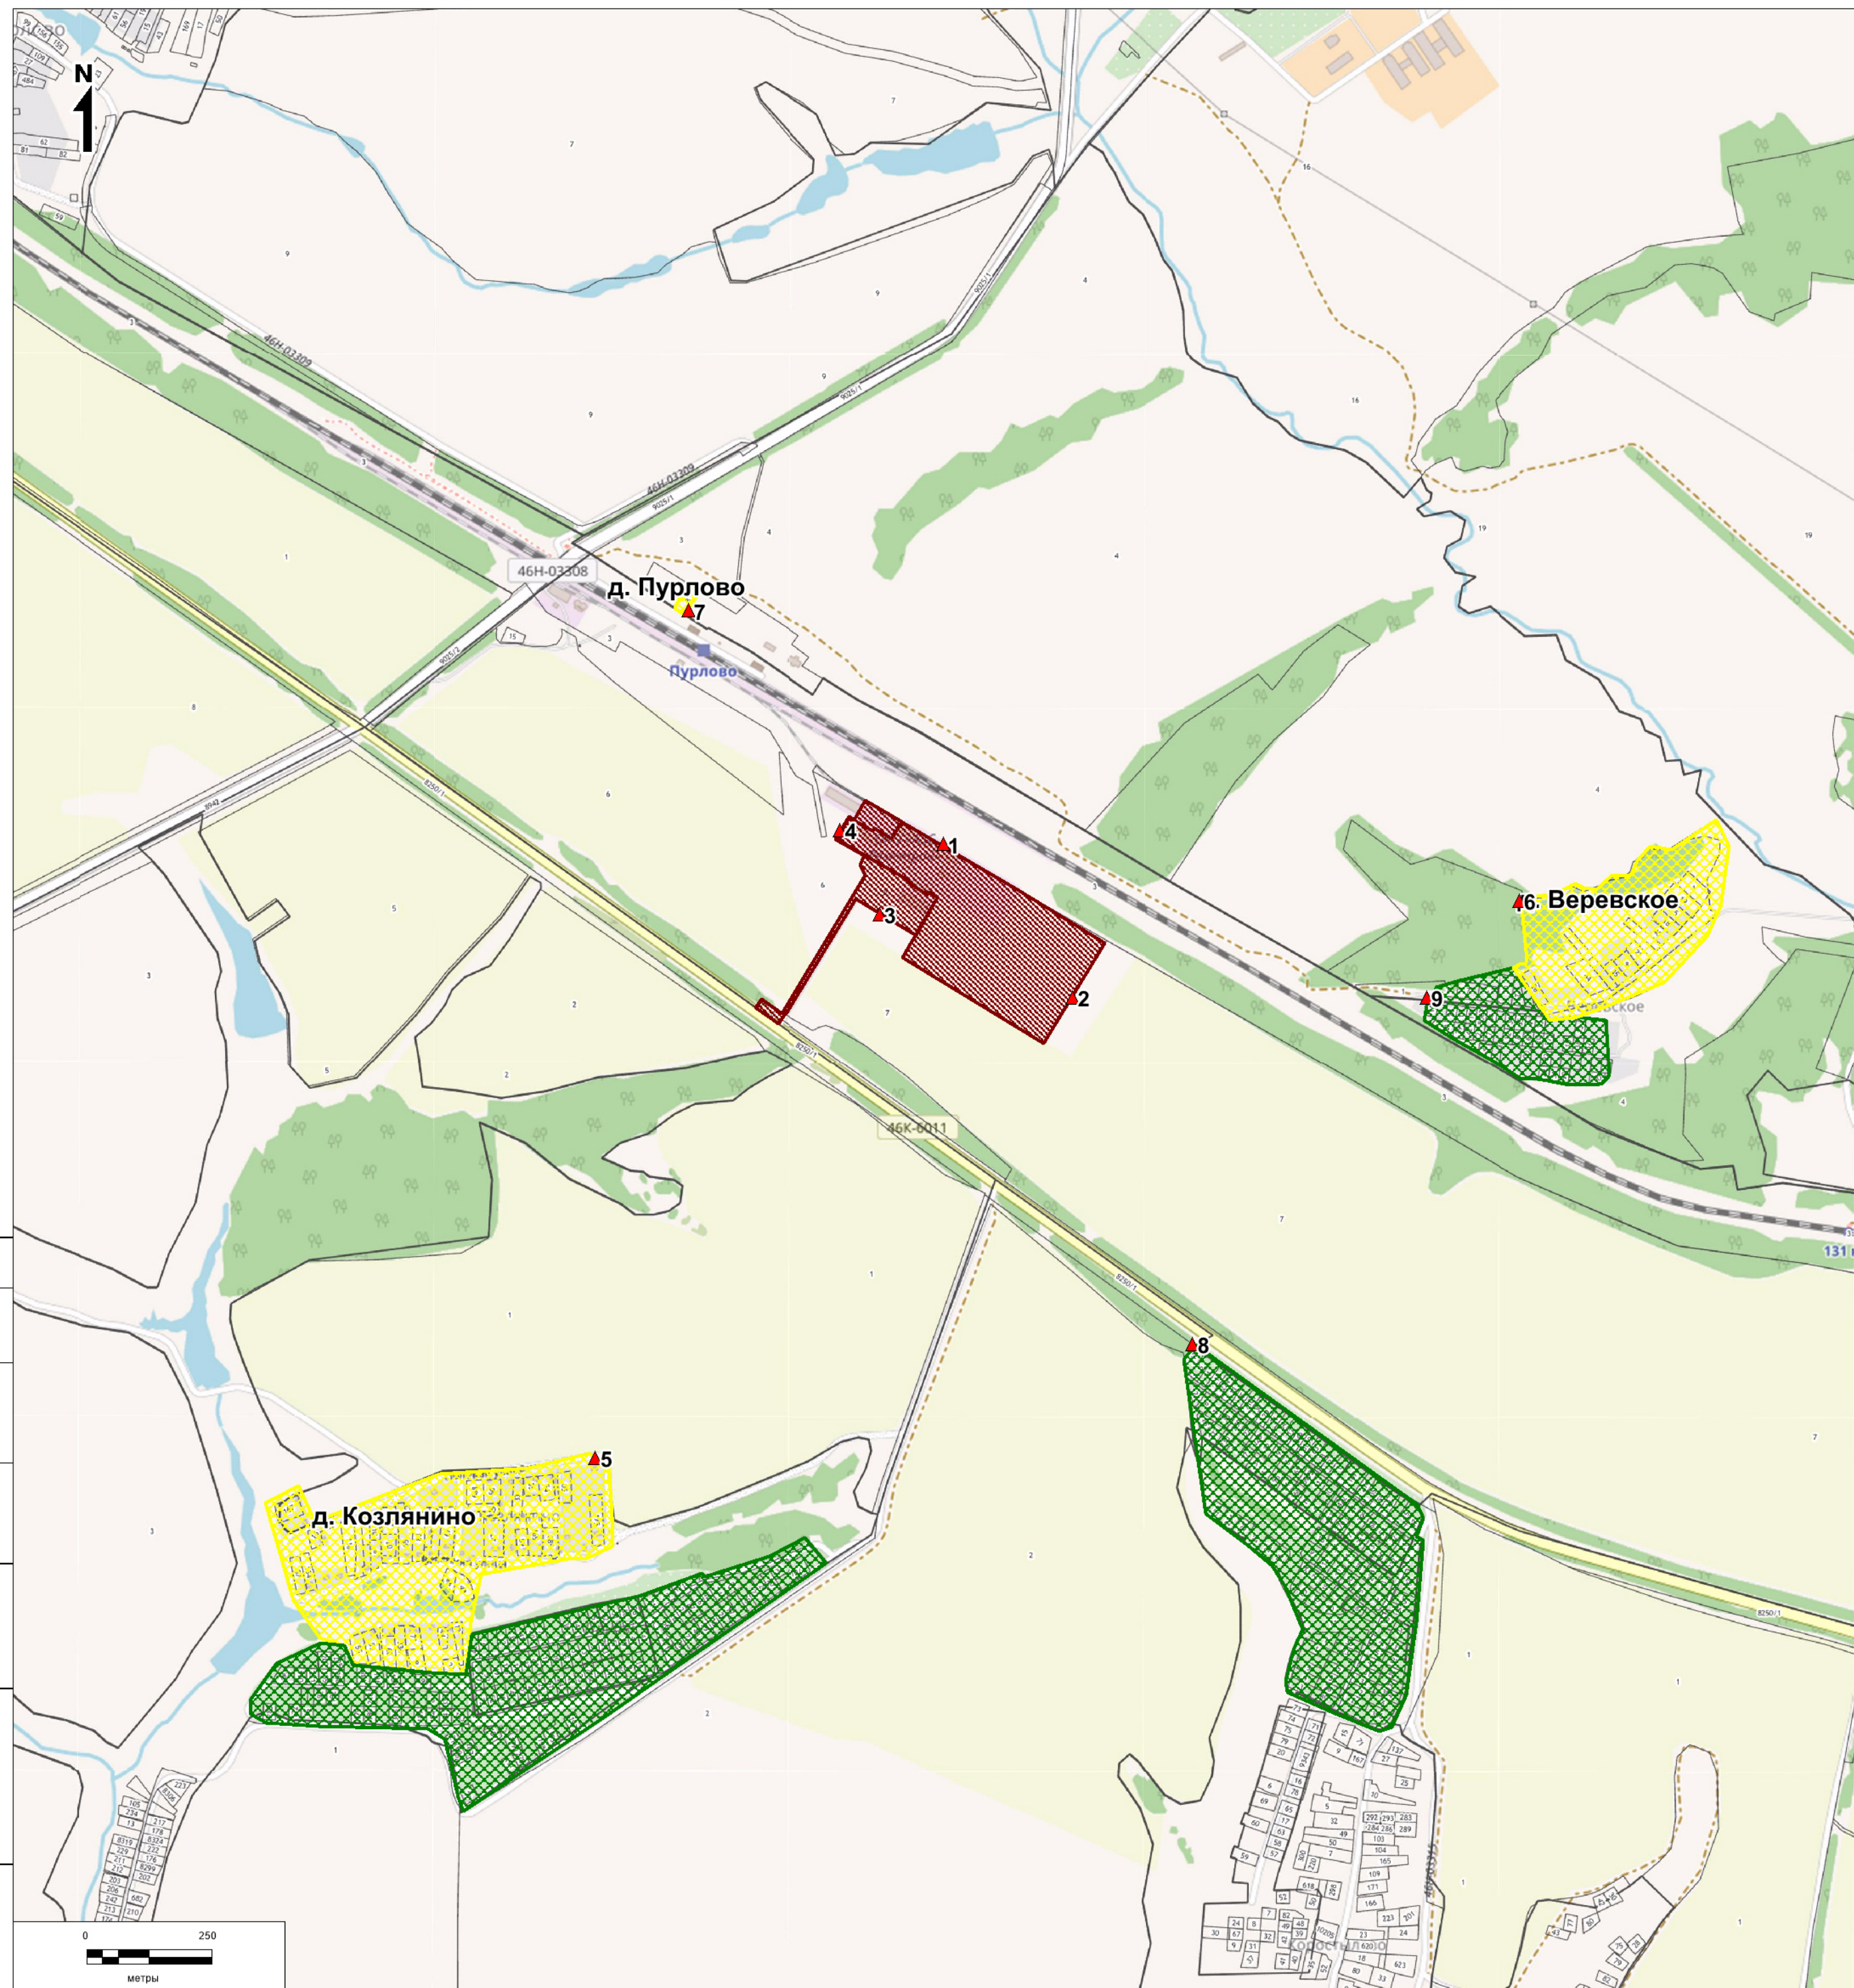

Условные обозначения

- Земельные участки склада хранения
противообледенительной жидкости
- Жилая застройка
- Садовые участки
- Расчетные точки

						Заказчик - ООО "Меркурий"				
						Проект технической документации «Противообледенительные жидкости (ПОЖ)»				
Изм.	Кол.уч.	Лист	№док.	Подп.	Дата	Ситуационная карта - схема		Стадия	Лист	Листов
Разработал	Денисова Т.Н.									
Исполнитель	Мошкин Ю.С.									
Проверил	Кизеев Э.М.									
Утвердил	Кизеев Э.М.									
						М 1:10 000		ООО КСЭП "Геоэкология консалтинг"		

Согласовано

Инд. № подл. Подп. и дата. Взам. инв. №